




Regelprofil Verfüllung

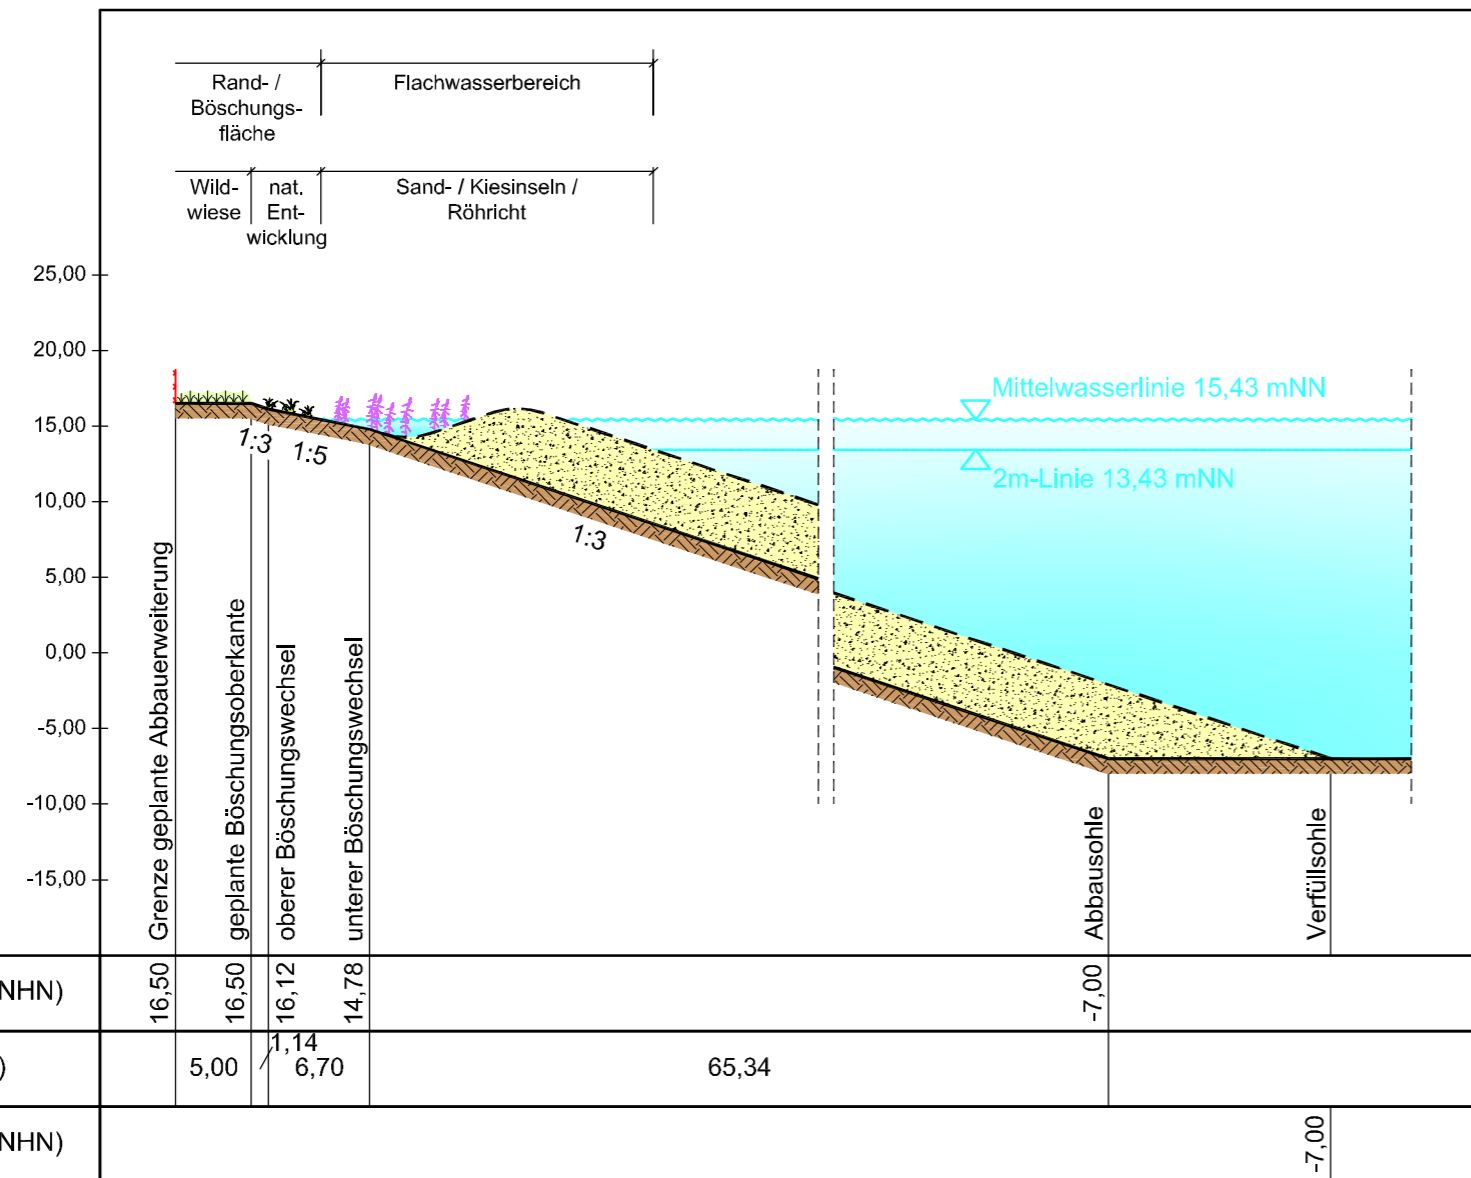

Regelprofil Herrichtung

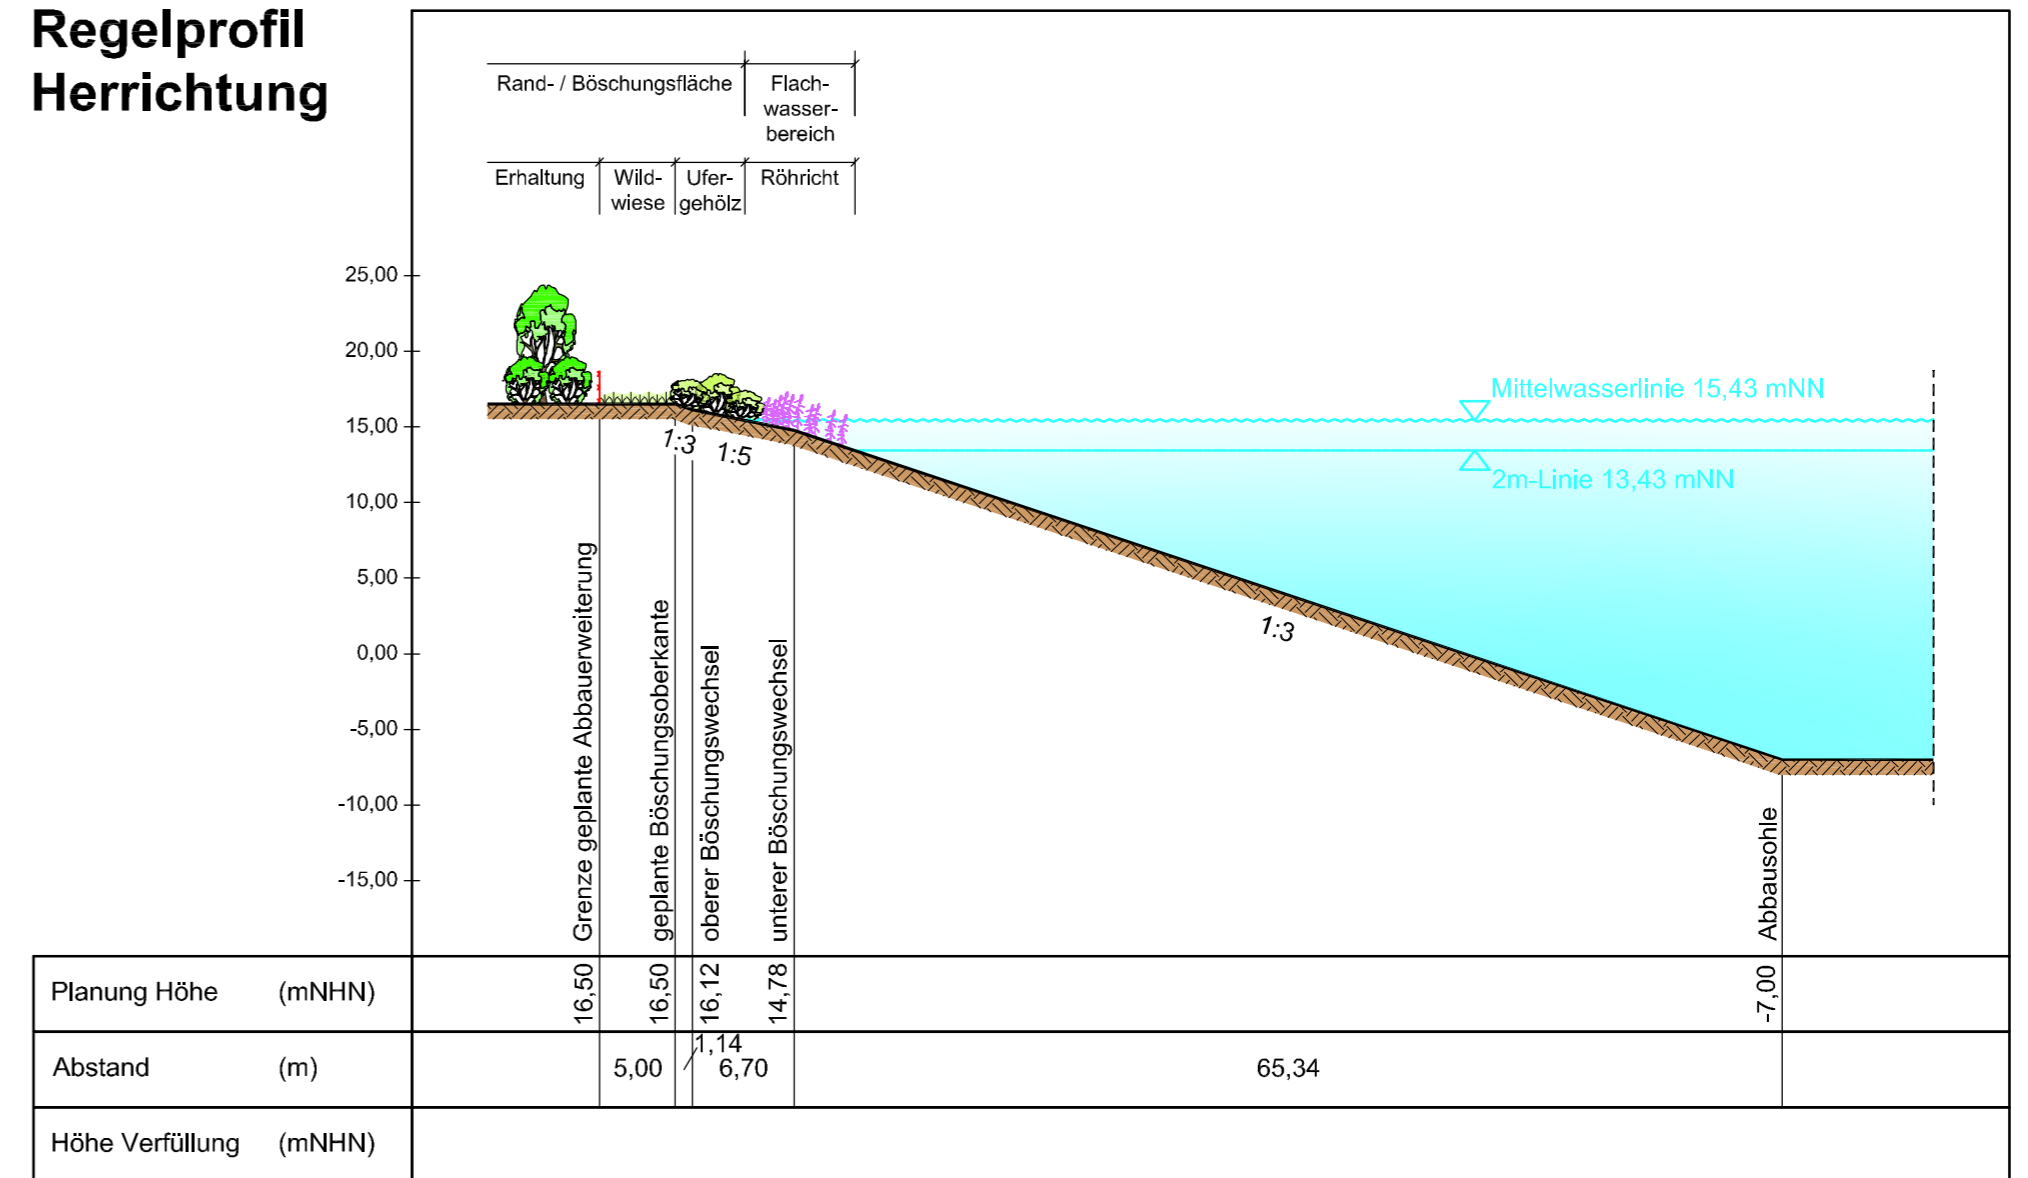

Regelprofil potentieller Badebereich

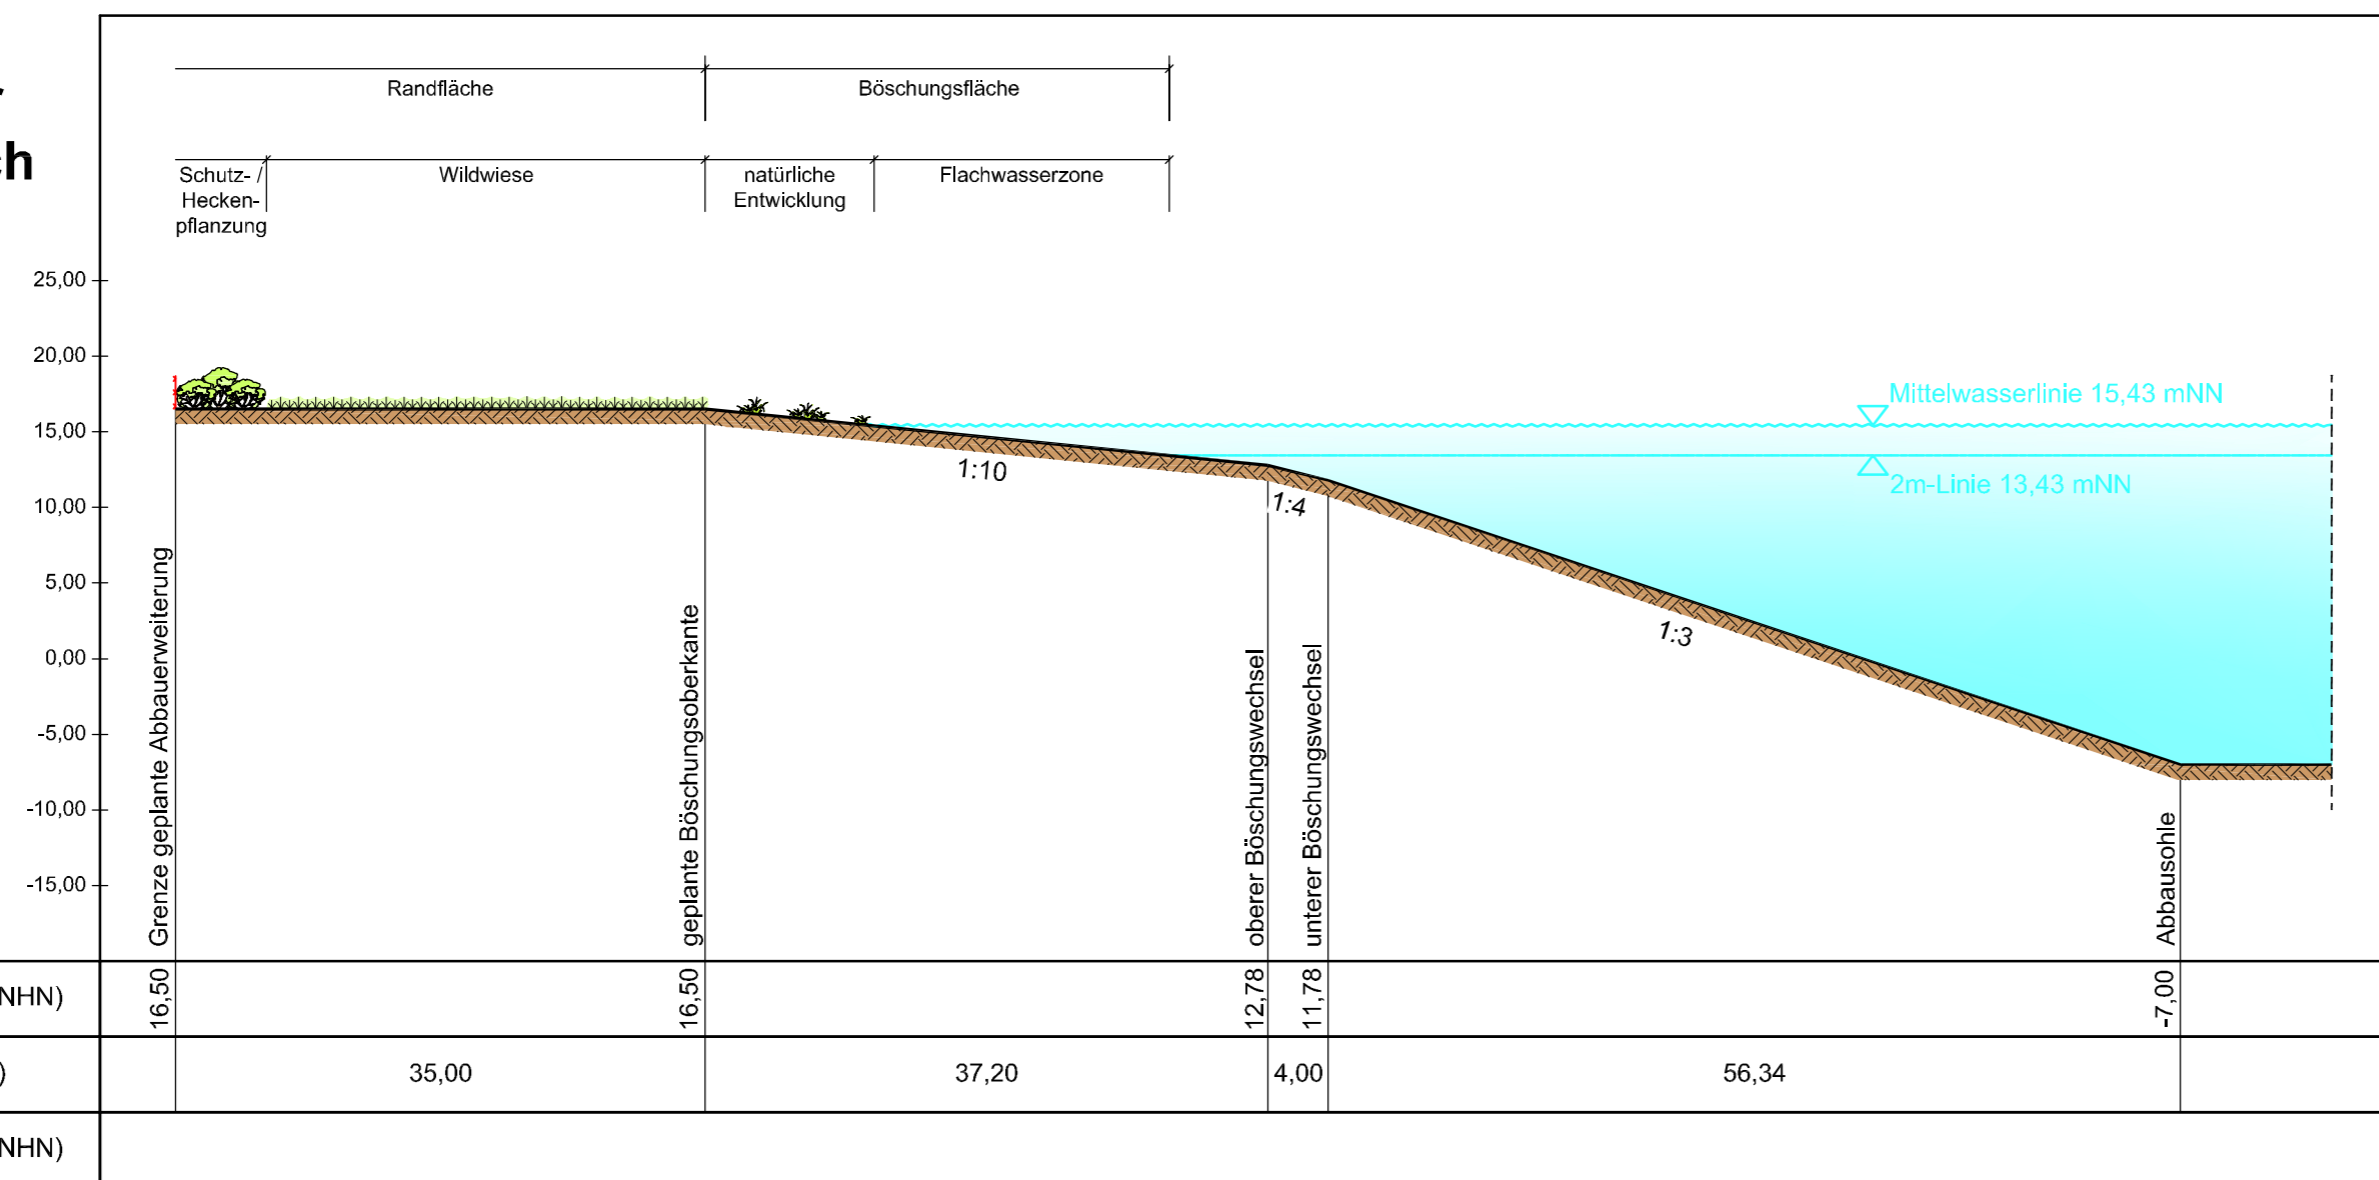

Heeren - Herkener Kiesbaggerei GmbH, Isselburg

ABGRABUNG 'BREELS' - ERWEITERUNG

Stadt Isselburg, Gemarkung Anholt, Flur 10 und 11

A2 - 5.2: GESTALTUNGSPROFILE

Maßstab: 1 : 500

Datum: 01.07.2015, ohne Änderung

Betreiber und Antragsteller:

Planverfasser:

Kippers
Heeren-Herkener
Kiesbaggerei GmbH
Hahnerfeld 8a
46419 Isselburg

M. Henning
Büro für Landschaftsplanung
Böhling
An der Malkerei 11 · 47551 Bedburg-Hau
Tel. 02821.7648-0 · Fax 02821.7648-20